


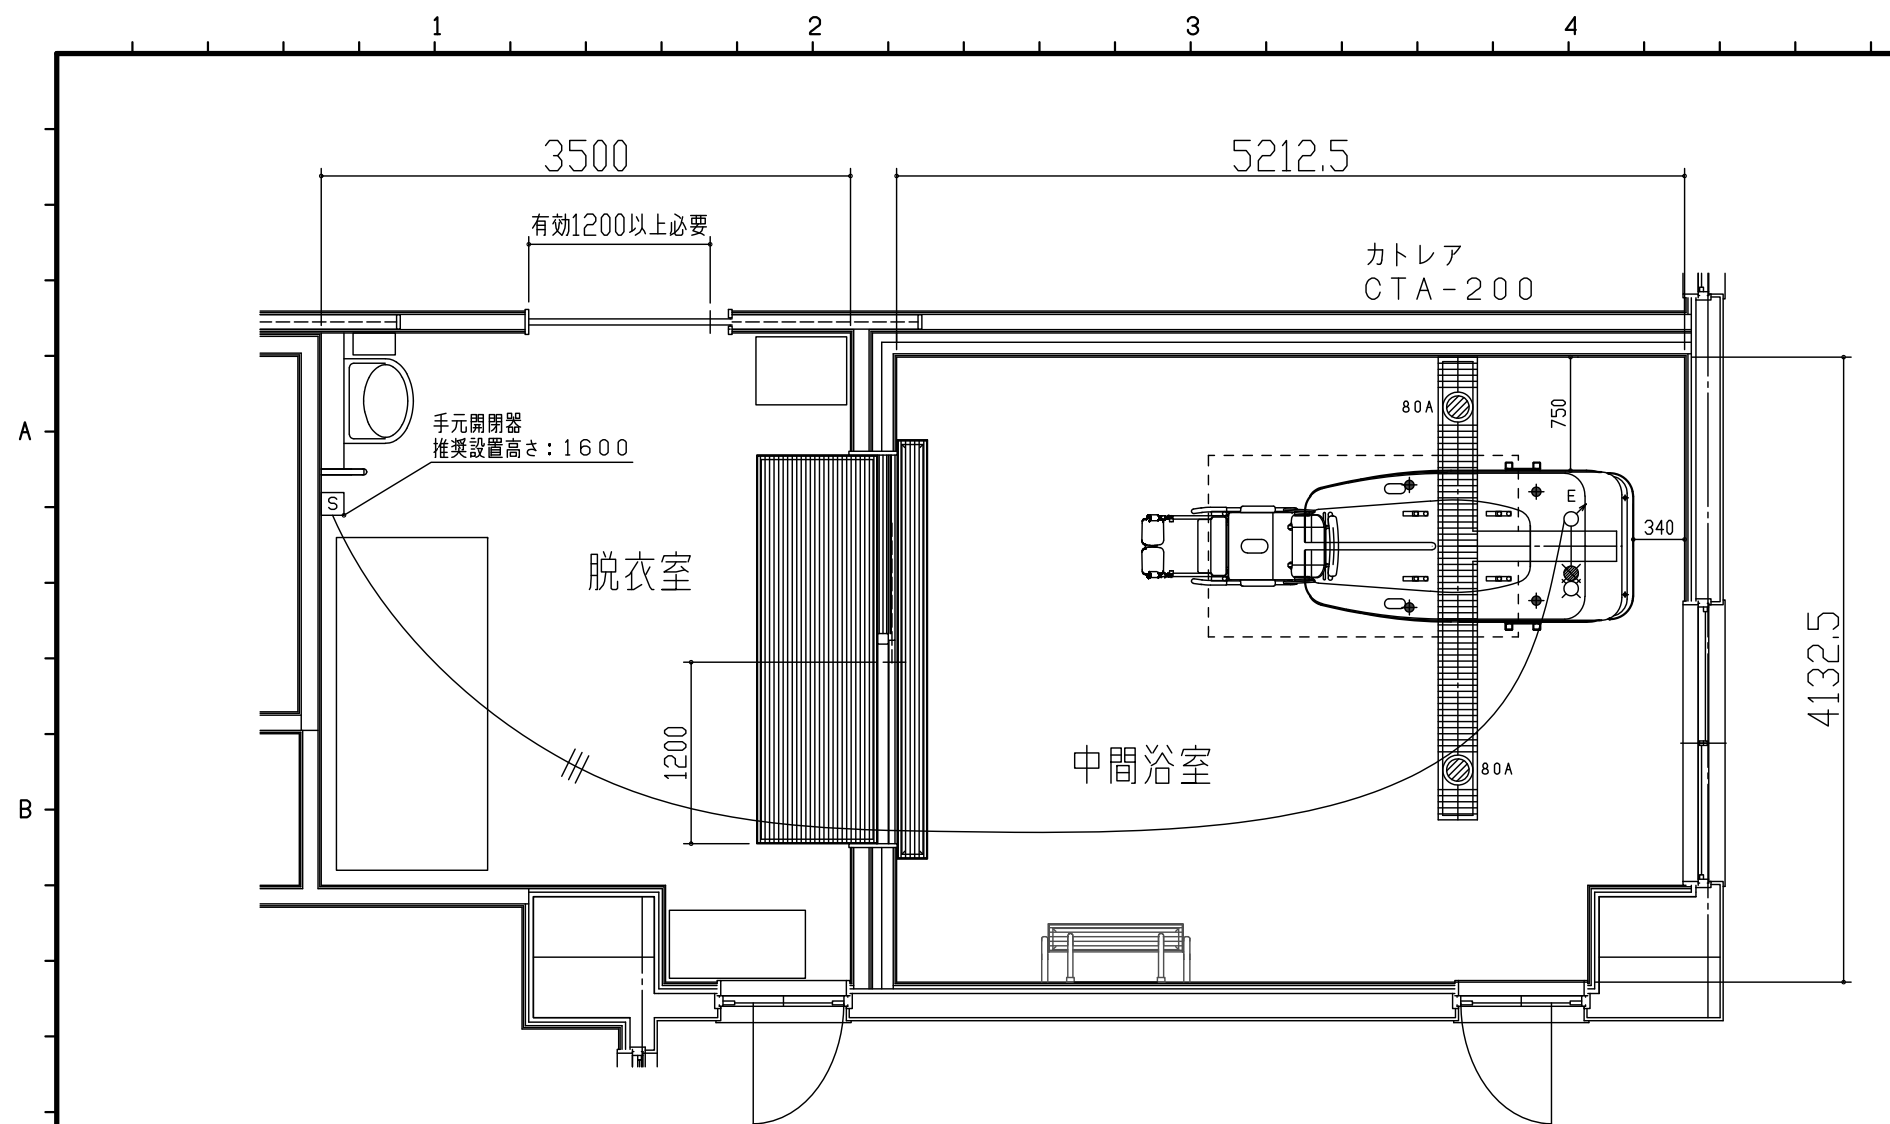


※浴室の床勾配は出来るだけ緩やかにしてください。(1/150位まで)
 ※浴室の通気、換気には十分注意してください。
 換気能力は1㎡あたり0.33m³/min以上を推奨致します。

凡 例


○ 給 水
 ● 給 湯
 ⊗ 排 水
 ⊗ ミキシング
 ⊗ 適温水

○ S 手元開閉器 (一次側 漏電遮断器に接続)
 ○ E 電 源 単相100V15Aアース付

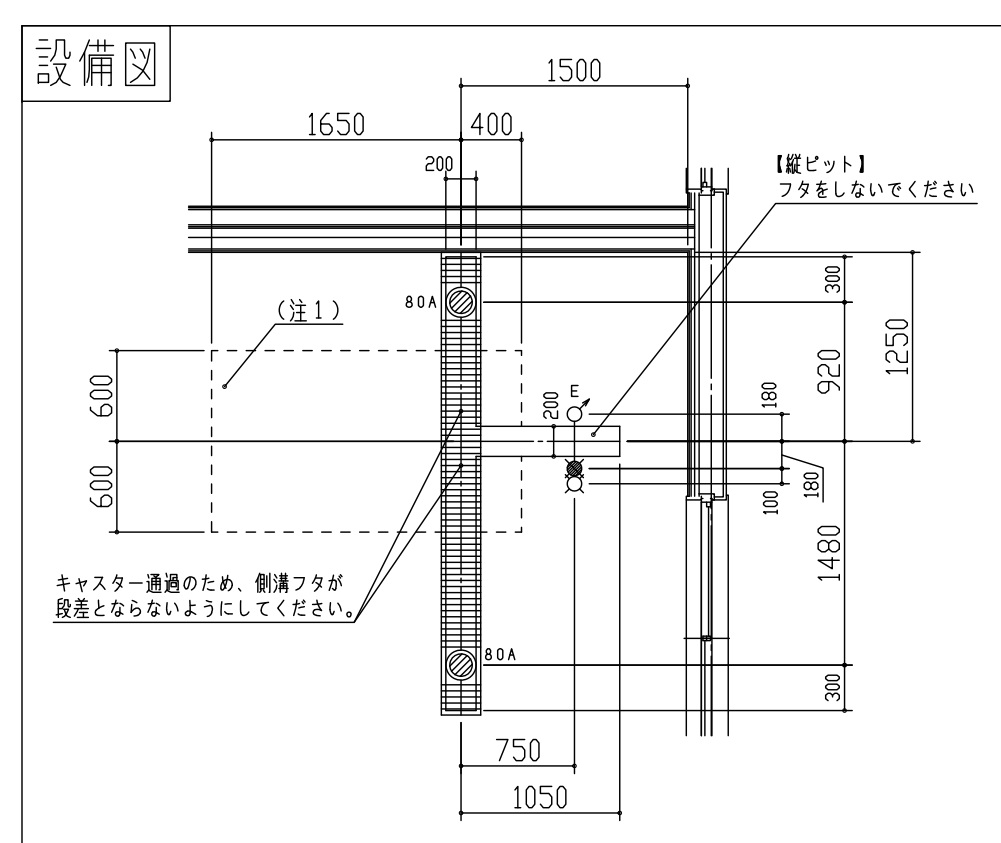


スクーピングバス カトレア CTA-200

設 備	仕 様	工事区分
給湯水	給湯温度 : 60℃~65℃ (立ち上がり位置での温度) 給湯水圧力: 150~200kPa (1.5~2.0kgf/cm²) (圧力変動を極力避けてください) 湯水圧力比: 2:1~1:2以内 流 量 : 19.1L以上/min (湯水共) 給 湯 器 : (号数) 50号 【※単独で必要です】 <設 備> 立ち上げ : 各20A 床面ボールバルブ止め 立ち上げ高さ: FL+120以内に取めてください 各々、浴室または浴室近辺に元バルブを設置ください。	設備工事
排 水	排水ピット: 深さ130mm 溝幅200mm 排水目皿 : 80Aトラップ付×2ヶ所 浴槽容量: 283L 必要排水能力: 0~60秒 249L	建築工事 設備工事
電 源	電 圧 : 単相100V 50/60Hz 所要電源容量: 640/780VA <設 備> 立ち上げ : PF管呼び16 床面立ち上げ 長さ: 1000mm 電 線 : 1.6mm²又は2.0mm²×3芯 PF管端より300出してください アース : D種接地工事 手元開閉器: 単相100V15A防雨型 (浴室外に設置ください) 漏電遮断器: 単相100V15A (浴室外の配電盤に設置ください) 高感度高速型 感度電流30mA 動作時間0.1秒以内 ※電源は単独の専用回路にしてください。	電気工事
注1) -----エリア内は車椅子が通過のため排水勾配を1/200以下とし、 他の床部とならなからにつなげてください。 注2) 搬入路は有効開口1200mm以上、有効通路幅2000mm以上が必要です。		

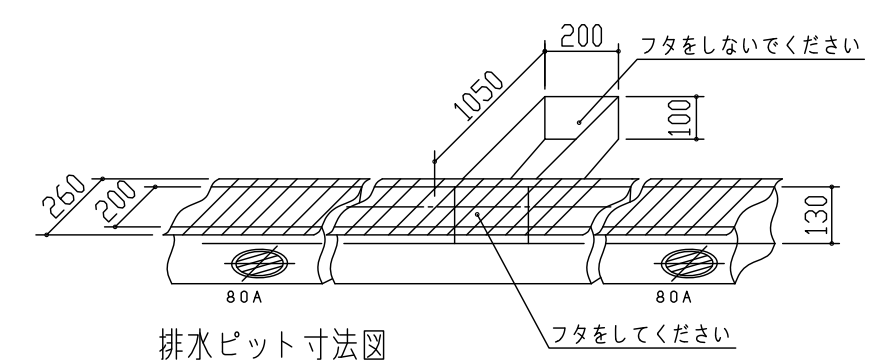


排水ピット寸法図
(建築・設備工事)

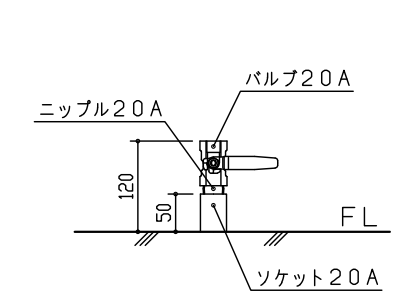

給湯・給水立上げ配管図
(S=1/10)

(※20Aのフレキシニプルに接続できるようにしてください)

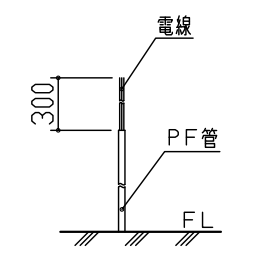

電気配線立上げ図
(S=1/30)

承認	森川	25・03・14	審査	鎌田	25・03・14	設計	鈴木	25・03・14	製図	鈴木	25・03・14	尺度	1/50	名 称	丹南精明園
															特別浴室
															(2階)
															図番
															A3E3108



酒井医療株式会社
Sakai Medical Co., Ltd.